


← Balcon d'Emeraude


Saint Lunaire →

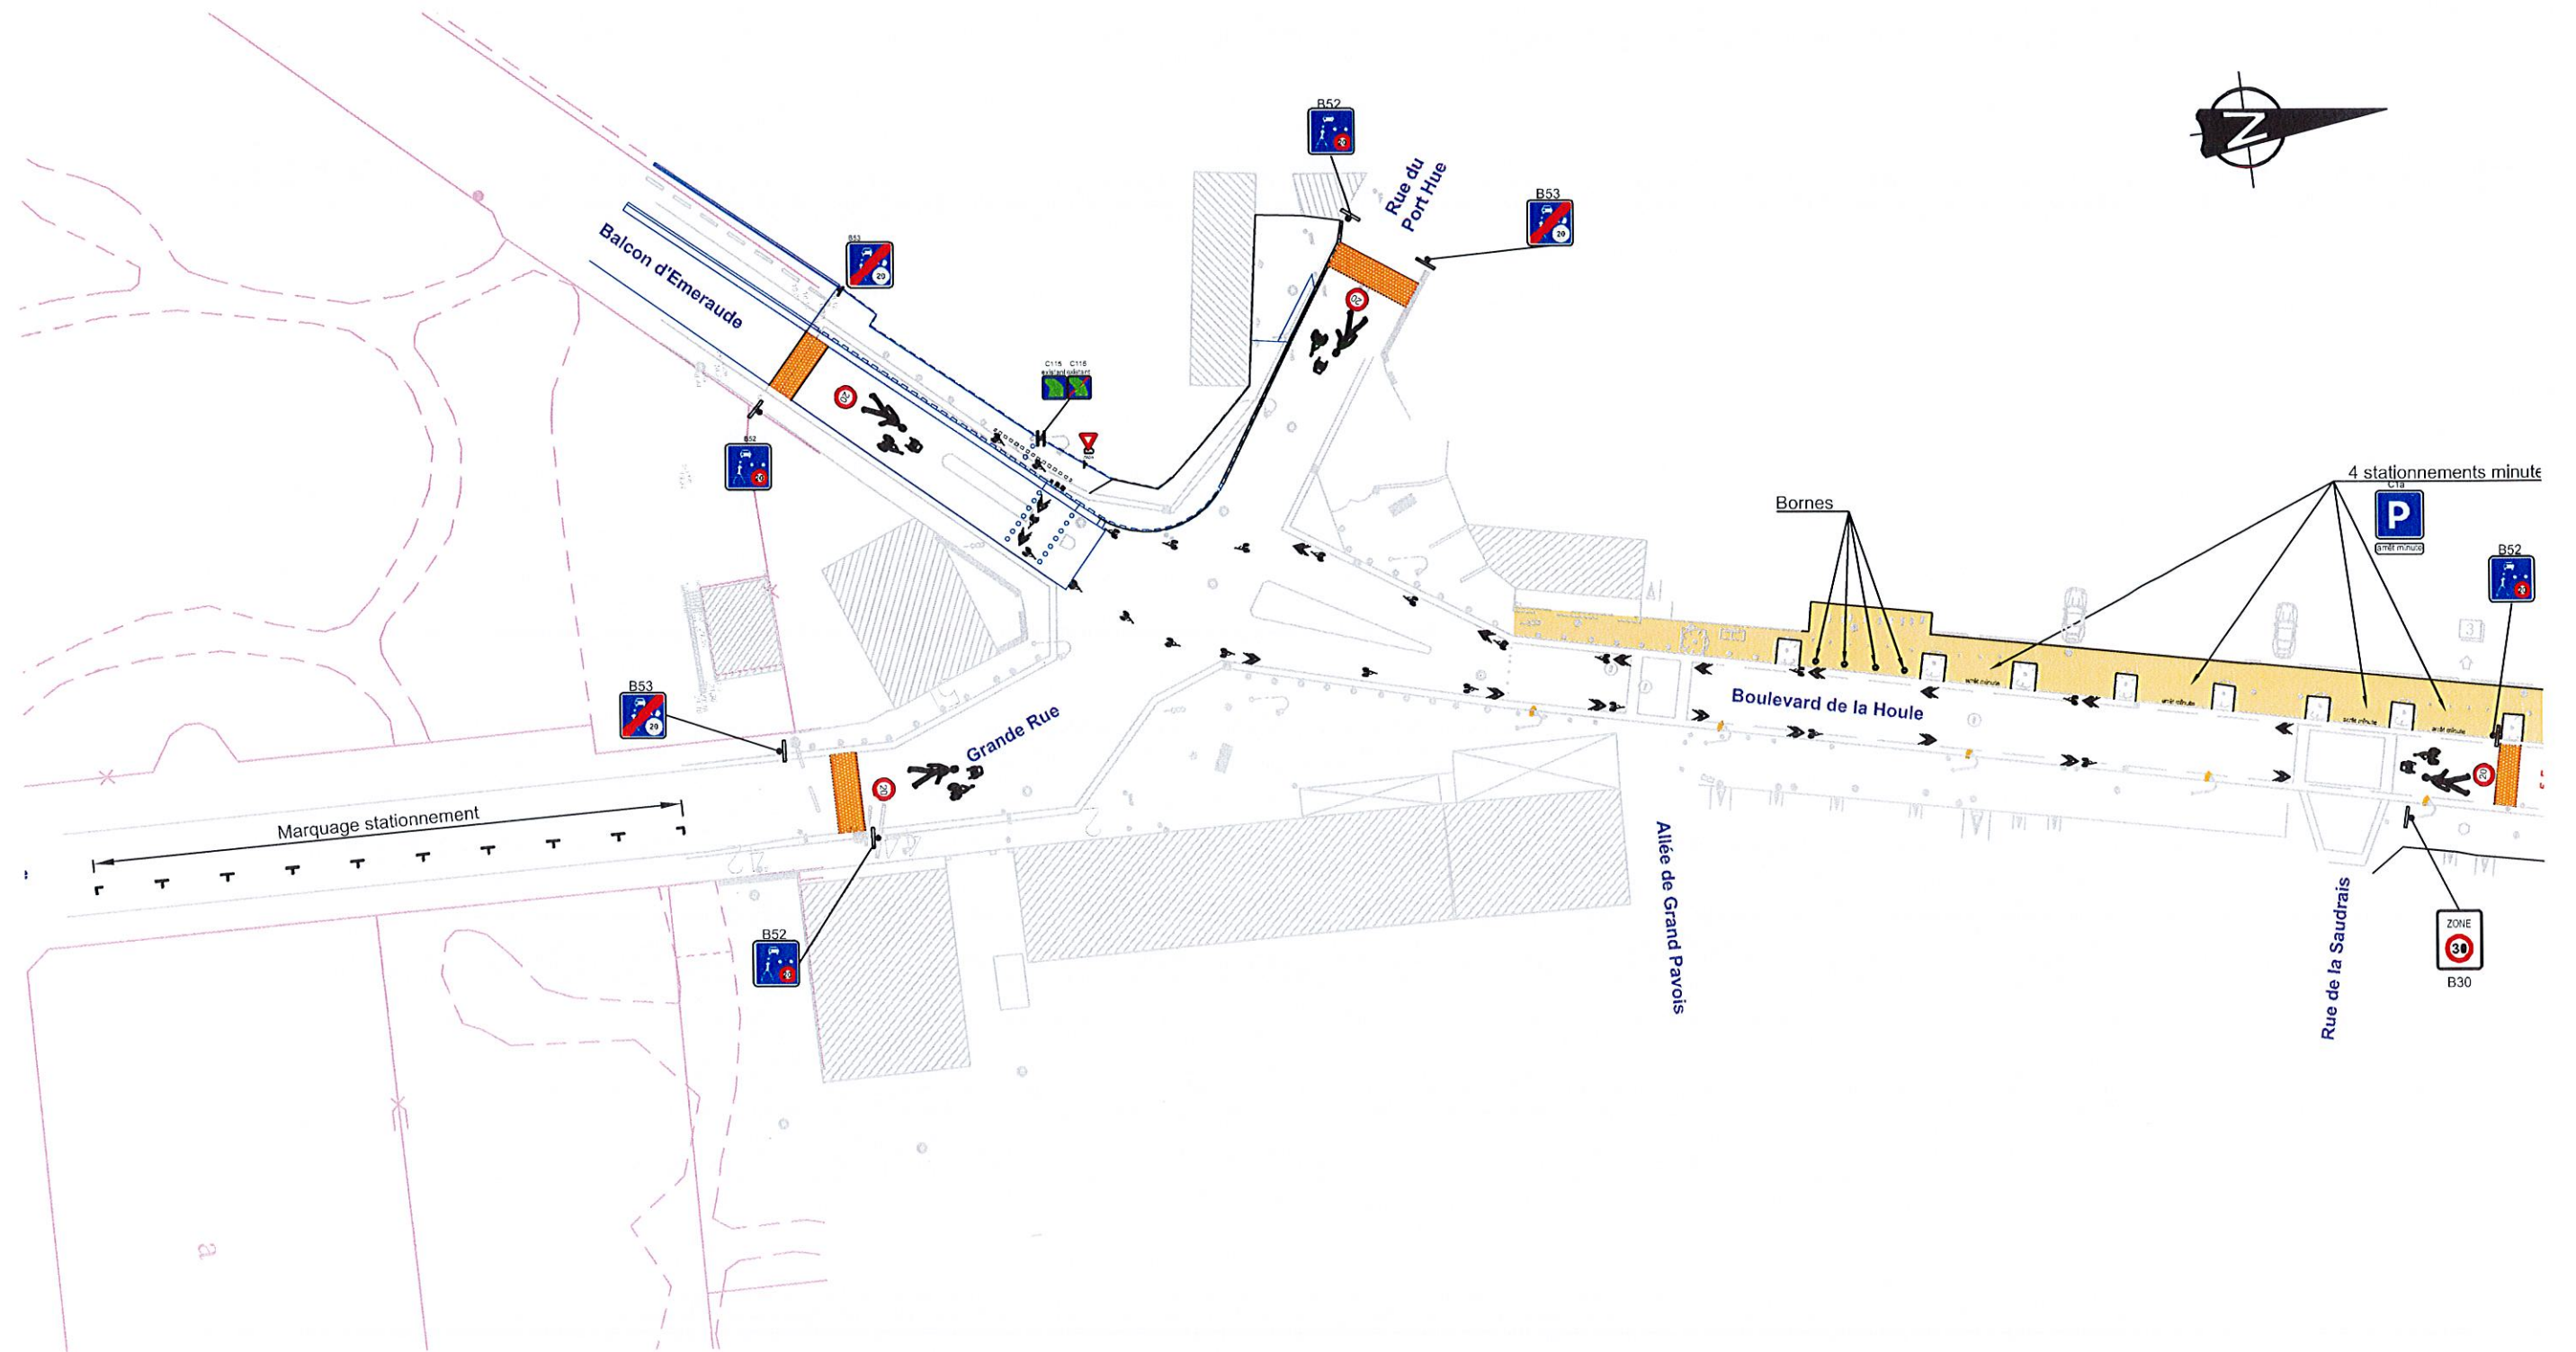


Maître d'Ouvrage 	Maître d'Oeuvre 	COMMUNE DE SAINT-BRIAC-SUR-MER									
		AMENAGEMENT D'UNE VOIE VERTE BOULEVARD DE LA HOULE VUE EN PLAN					1	24/01/2022	PHASE PRO-DCE	PLE	PLE
Emetteur : PLCE	PHASE : PRO	PLAN N° : -	Folio : 3/6	ECHELLE : 1/500e	INDICE	DATE	NATURE DE LA MODIFICATION	ETABLI	CONTROLE	APPROUVE	

← Balcon d'Emeraude

Saint Lunaire →

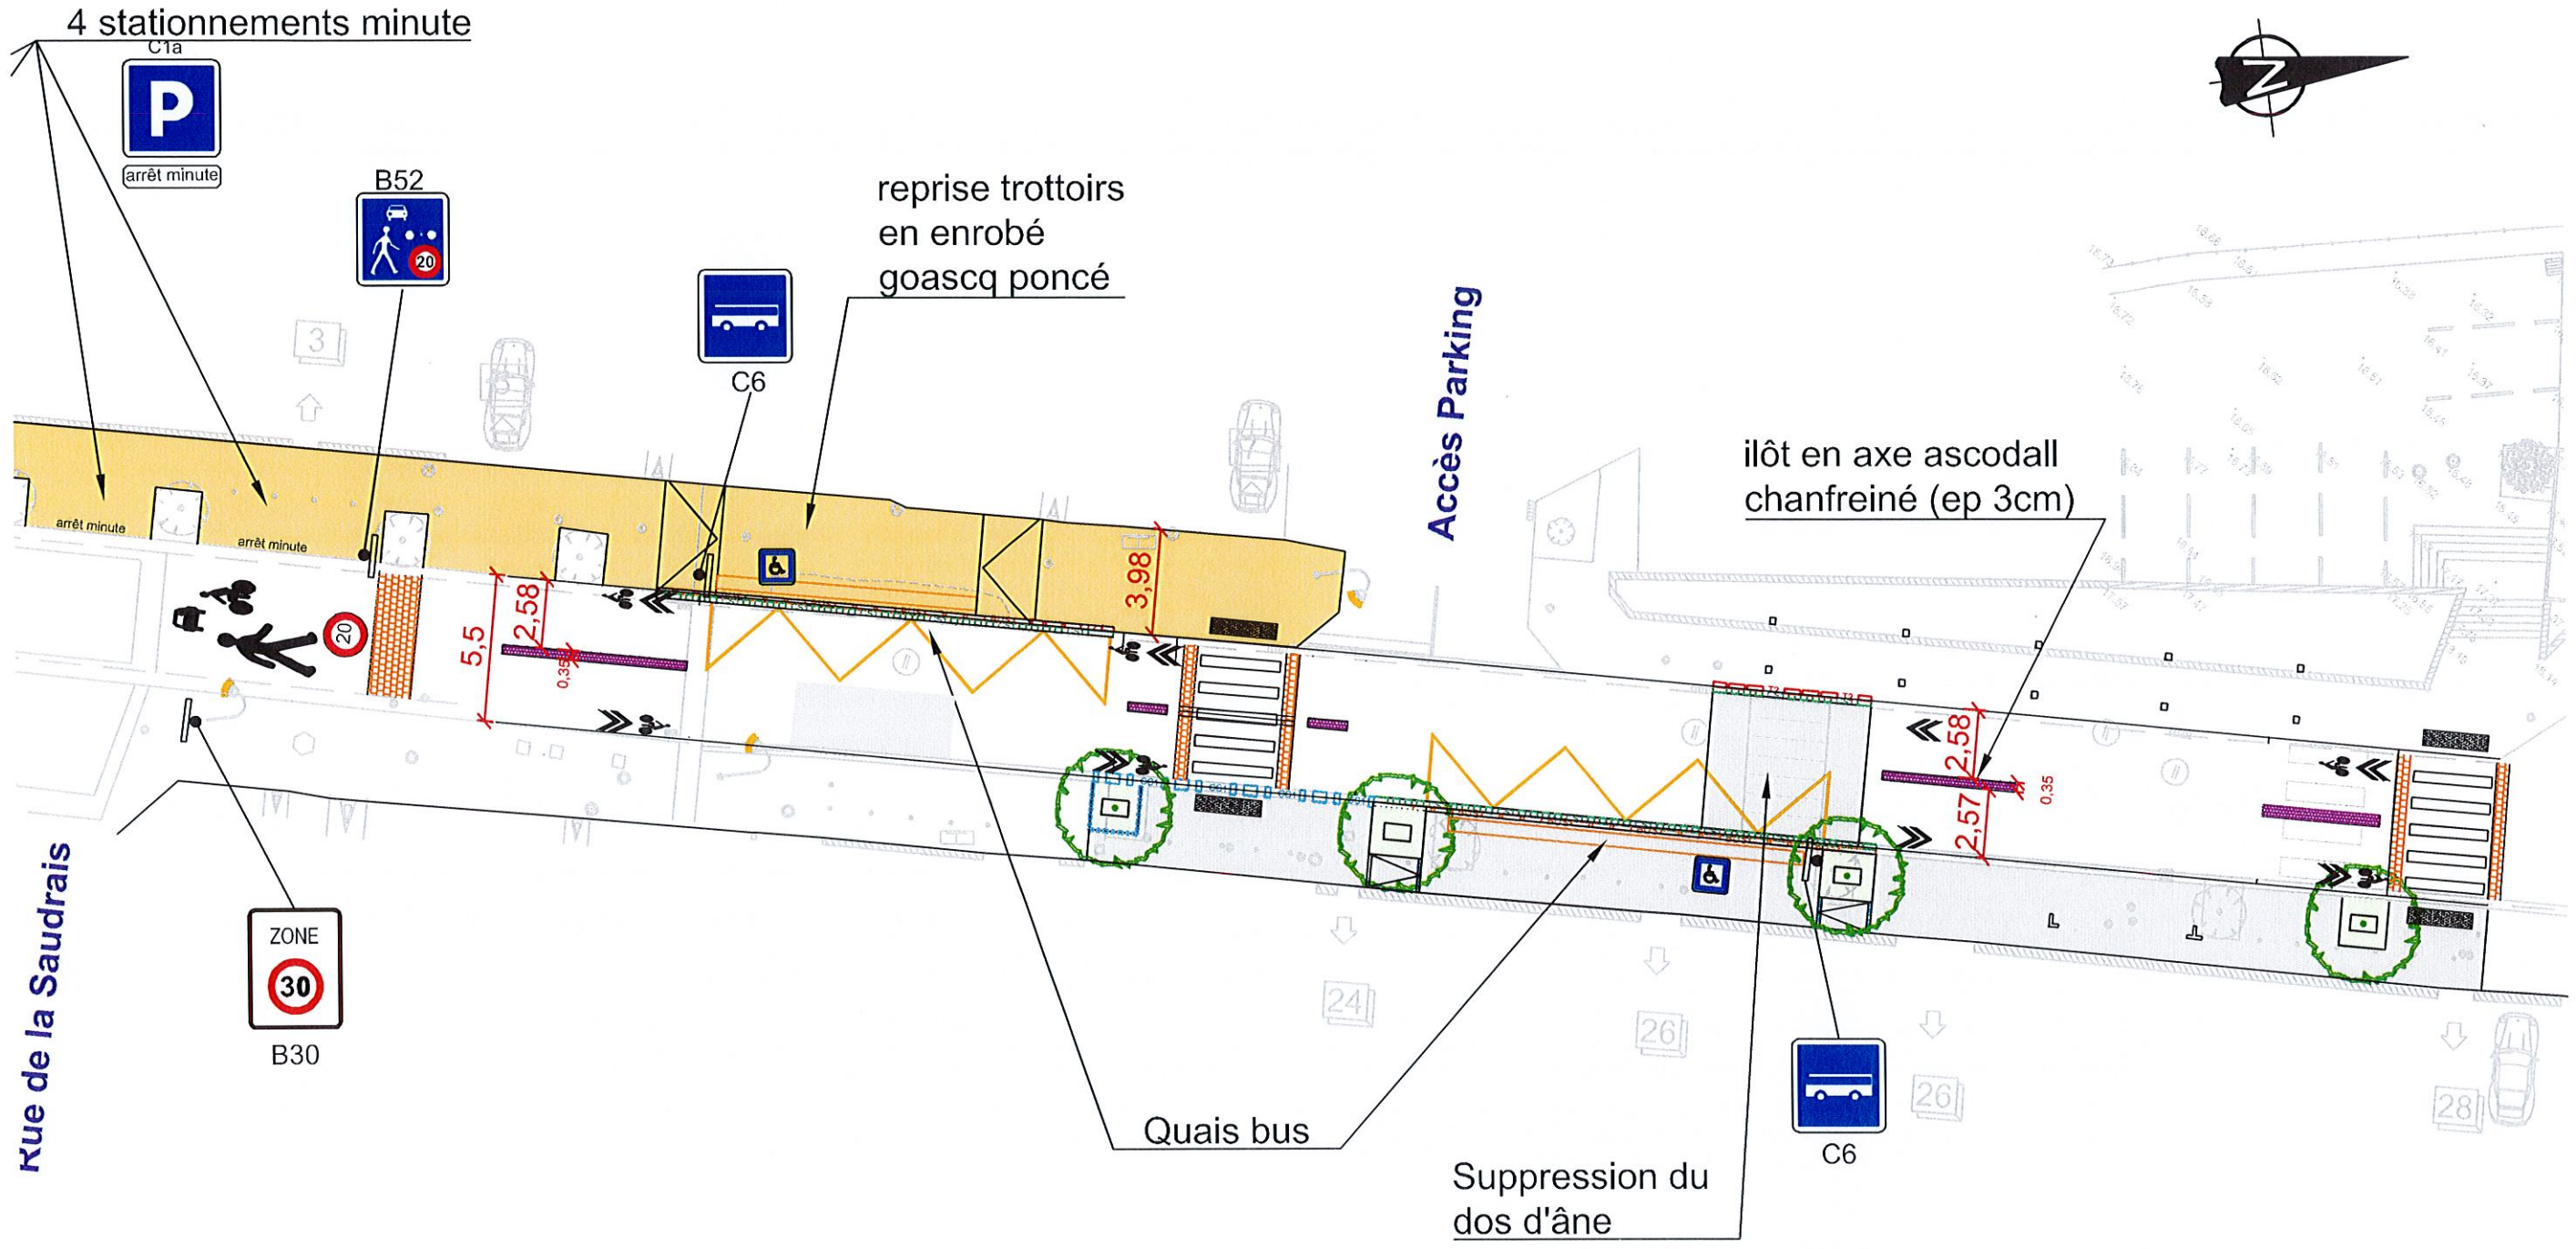

Maître d'Ouvrage		Maître d'Oeuvre		COMMUNE DE SAINT-BRIAC-SUR-MER						
Saint Briac sur-mer		PLCE Conseils et études		AMENAGEMENT D'UNE VOIE VERTE BOULEVARD DE LA HOULE VUE EN PLAN						
Emetteur : PLCE	PHASE : PRO	PLAN N° : -	Folio : 3/6	ECHELLE : 1/250e	1	24/01/2022	PHASE PRO-DCE	PLE	PLE	PLE
					INDICE	DATE	NATURE DE LA MODIFICATION	ETABLI	CONTROLE	APPROUVE

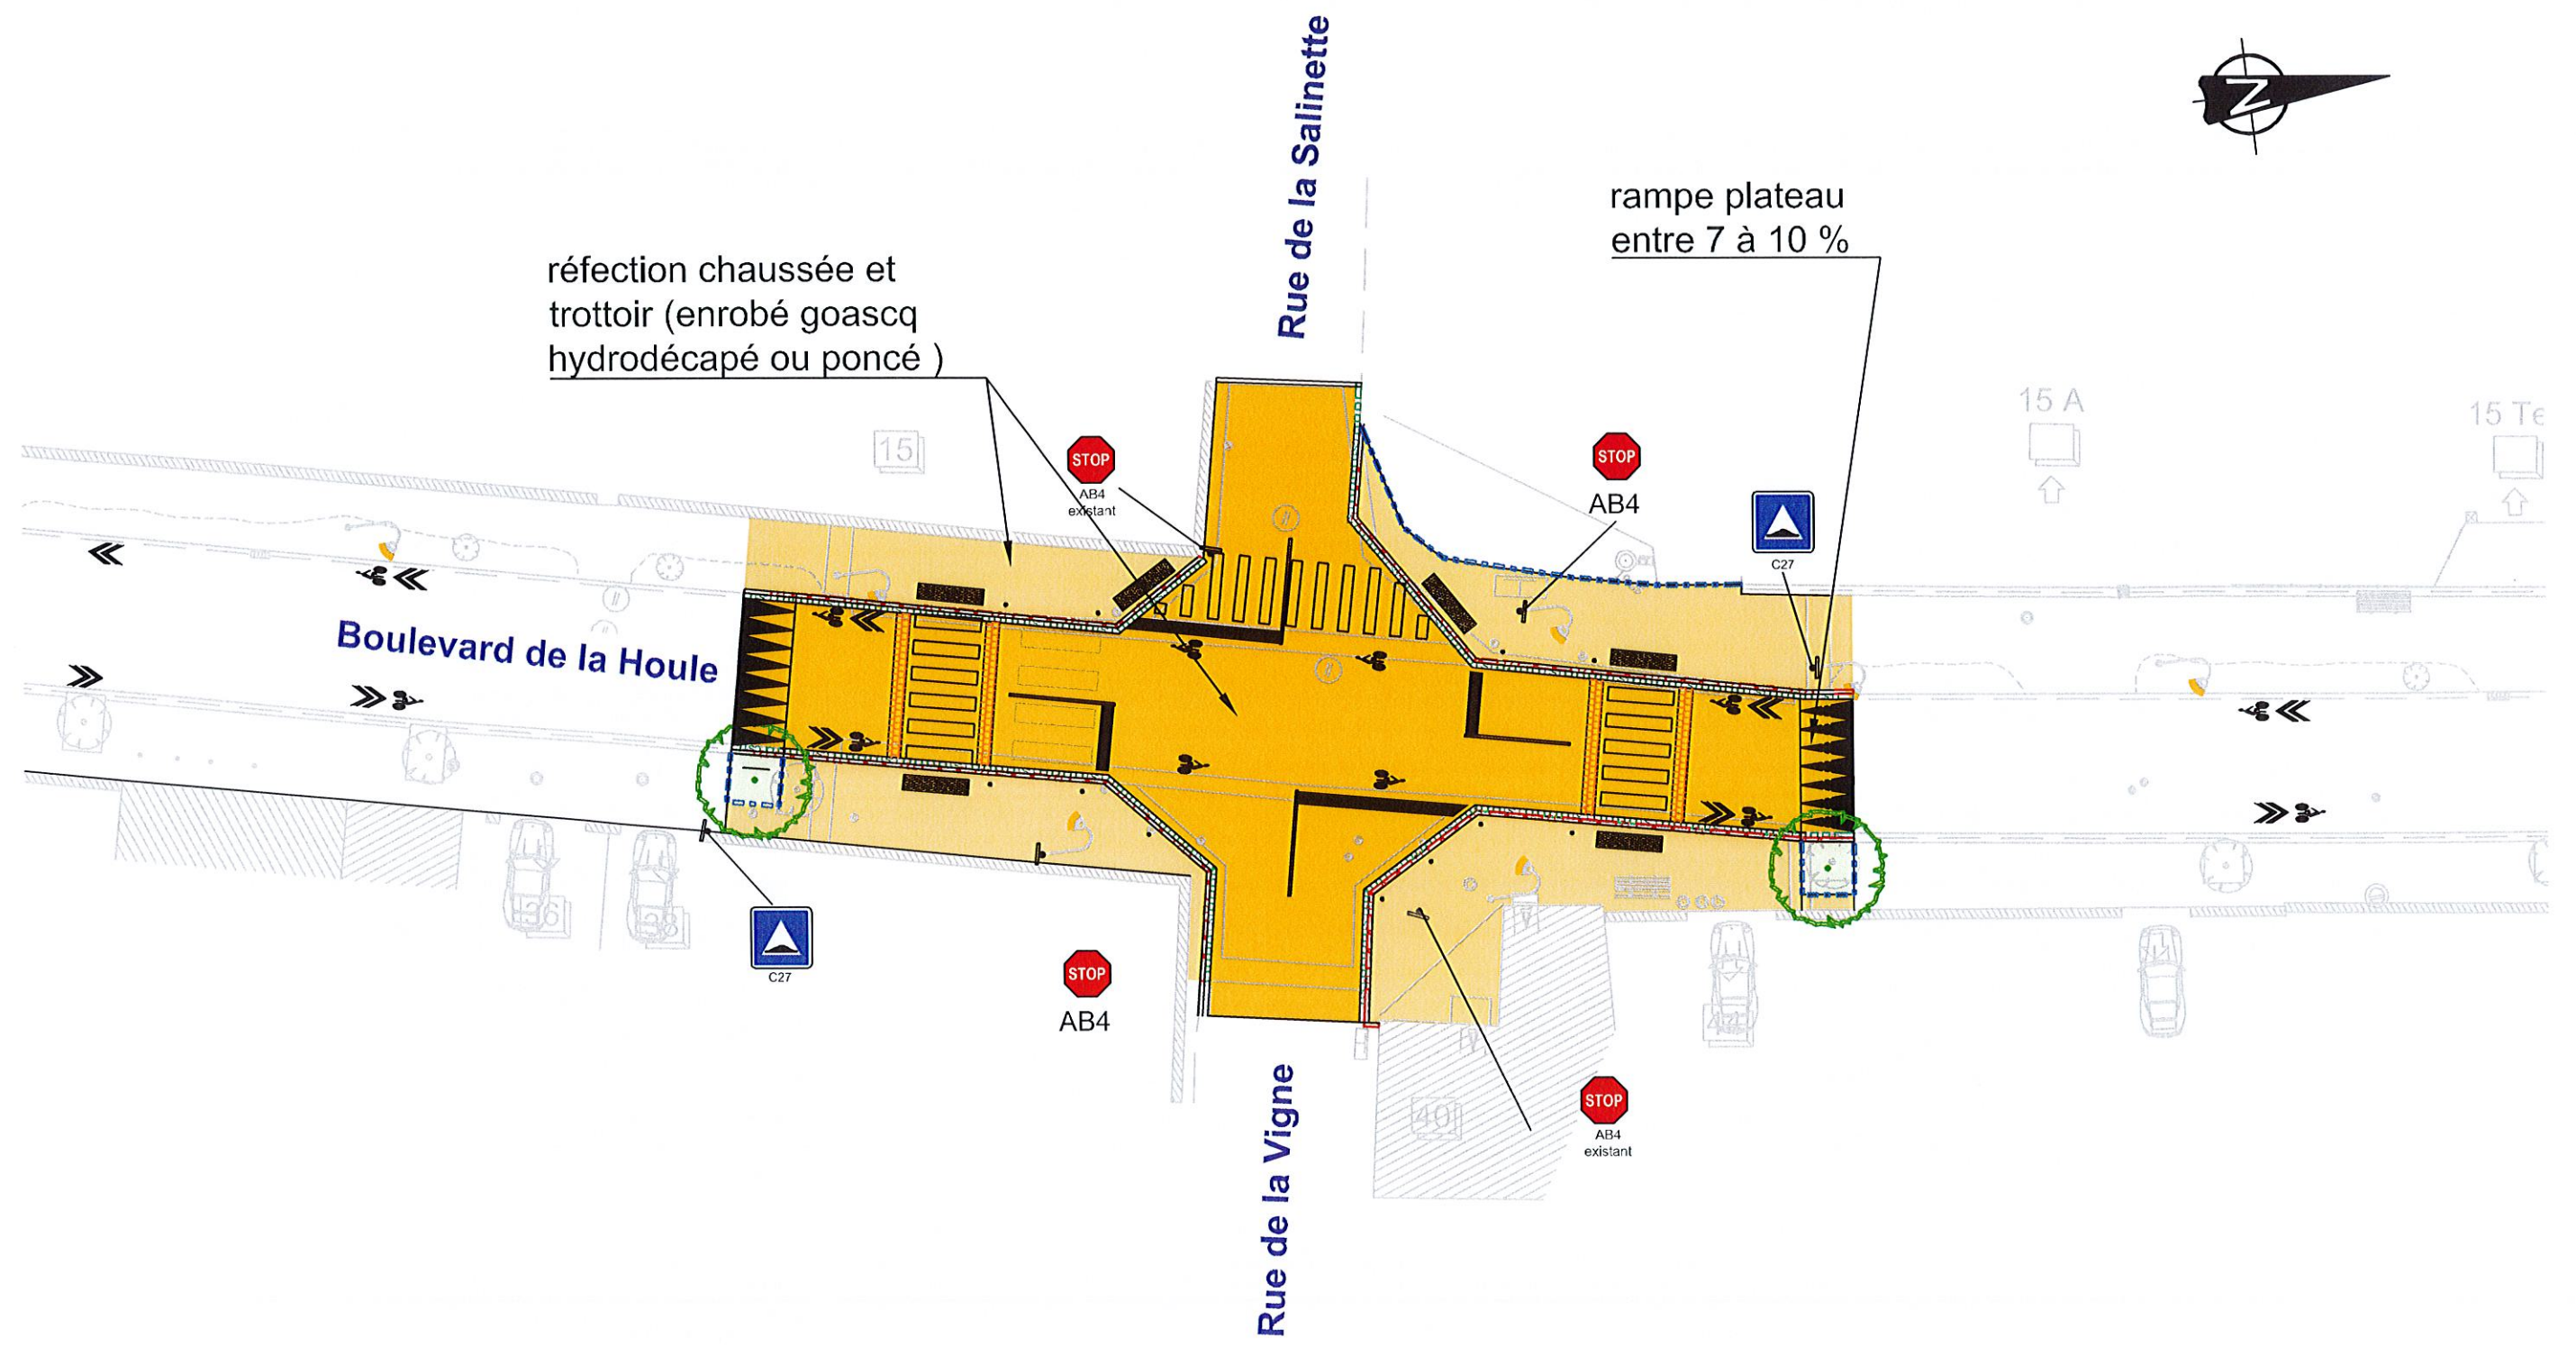



Maître d'Ouvrage 		Maître d'Oeuvre 		COMMUNE DE SAINT-BRIAC-SUR-MER							
AMENAGEMENT D'UNE VOIE VERTE BOULEVARD DE LA HOULE VUE EN PLAN				1	24/01/2022	PHASE PRO-DCE	PLE	PLE	PLE		
Emetteur : PLCE	PHASE : PRO	PLAN N° : -	Folio : 3/6	ECHELLE : 1/250e	INDICE	DATE	NATURE DE LA MODIFICATION	ETABLI	CONTROLE	APPROUVE	

← Balcon d'Emeraude


Saint Lunaire →




Maître d'Ouvrage 	Maître d'Oeuvre 	COMMUNE DE SAINT-BRIAC-SUR-MER									
		AMENAGEMENT D'UNE VOIE VERTE BOULEVARD DE LA HOULE VUE EN PLAN					1	24/01/2022	PHASE PRO-DCE	PLE	PLE
Emetteur : PLCE	PHASE : PRO	PLAN N° : -	Folio : 4/6	ECHELLE : 1/500e	INDICE	DATE	NATURE DE LA MODIFICATION	ETABLI	CONTROLE	APPROUVE	

← Balcon d'Emeraude

Saint Lunaire →

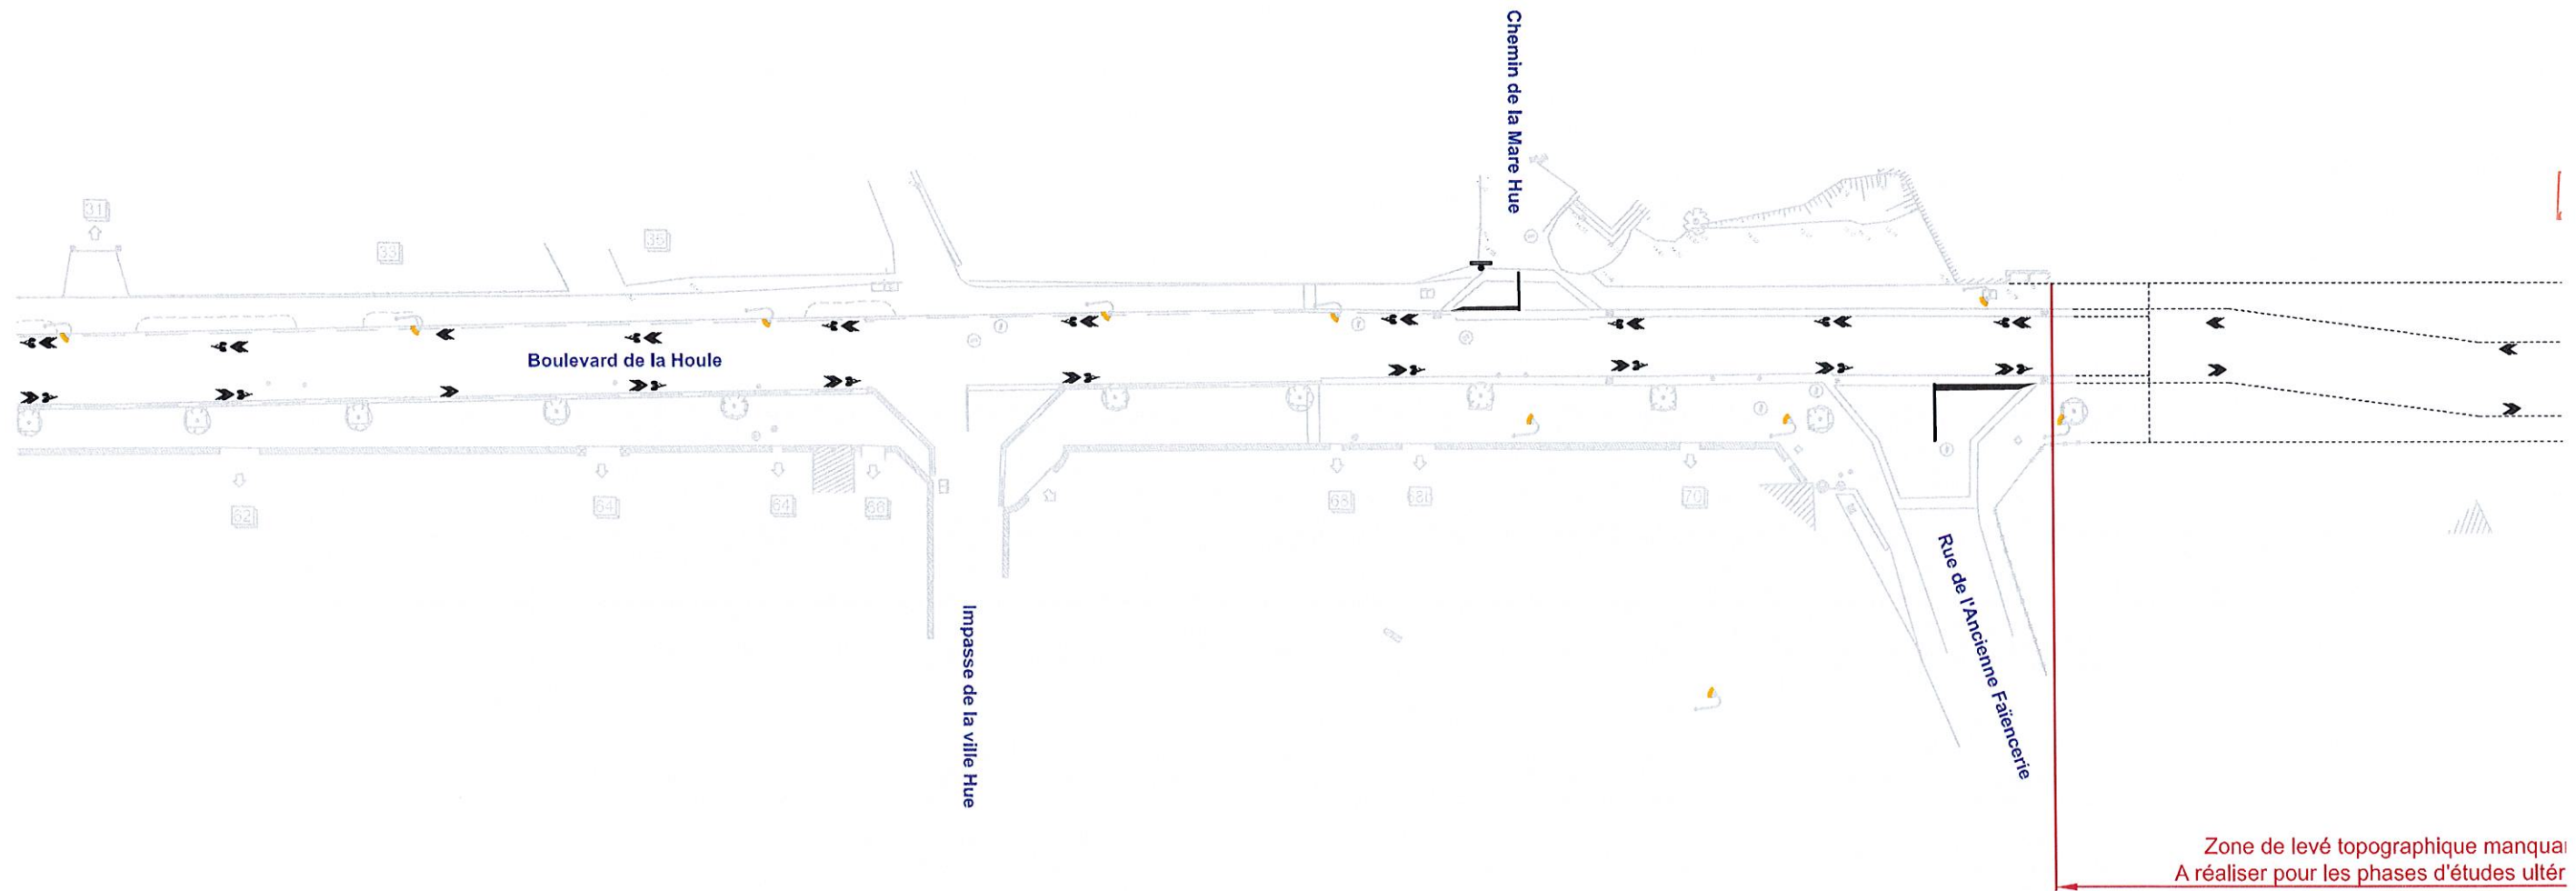

Maître d'Ouvrage	Maître d'Oeuvre	COMMUNE DE SAINT-BRIAC-SUR-MER									
		AMENAGEMENT D'UNE VOIE VERTE BOULEVARD DE LA HOULE									
		VUE EN PLAN					1	24/01/2022	PHASE PRO-DCE	PLE	PLE
Emetteur : PLCE	PHASE : PRO	PLAN N° : -	Folio : 5/6	ECHELLE : 1/500e	INDICE	DATE	NATURE DE LA MODIFICATION	ETABLI	CONTROLE	APPROUVE	

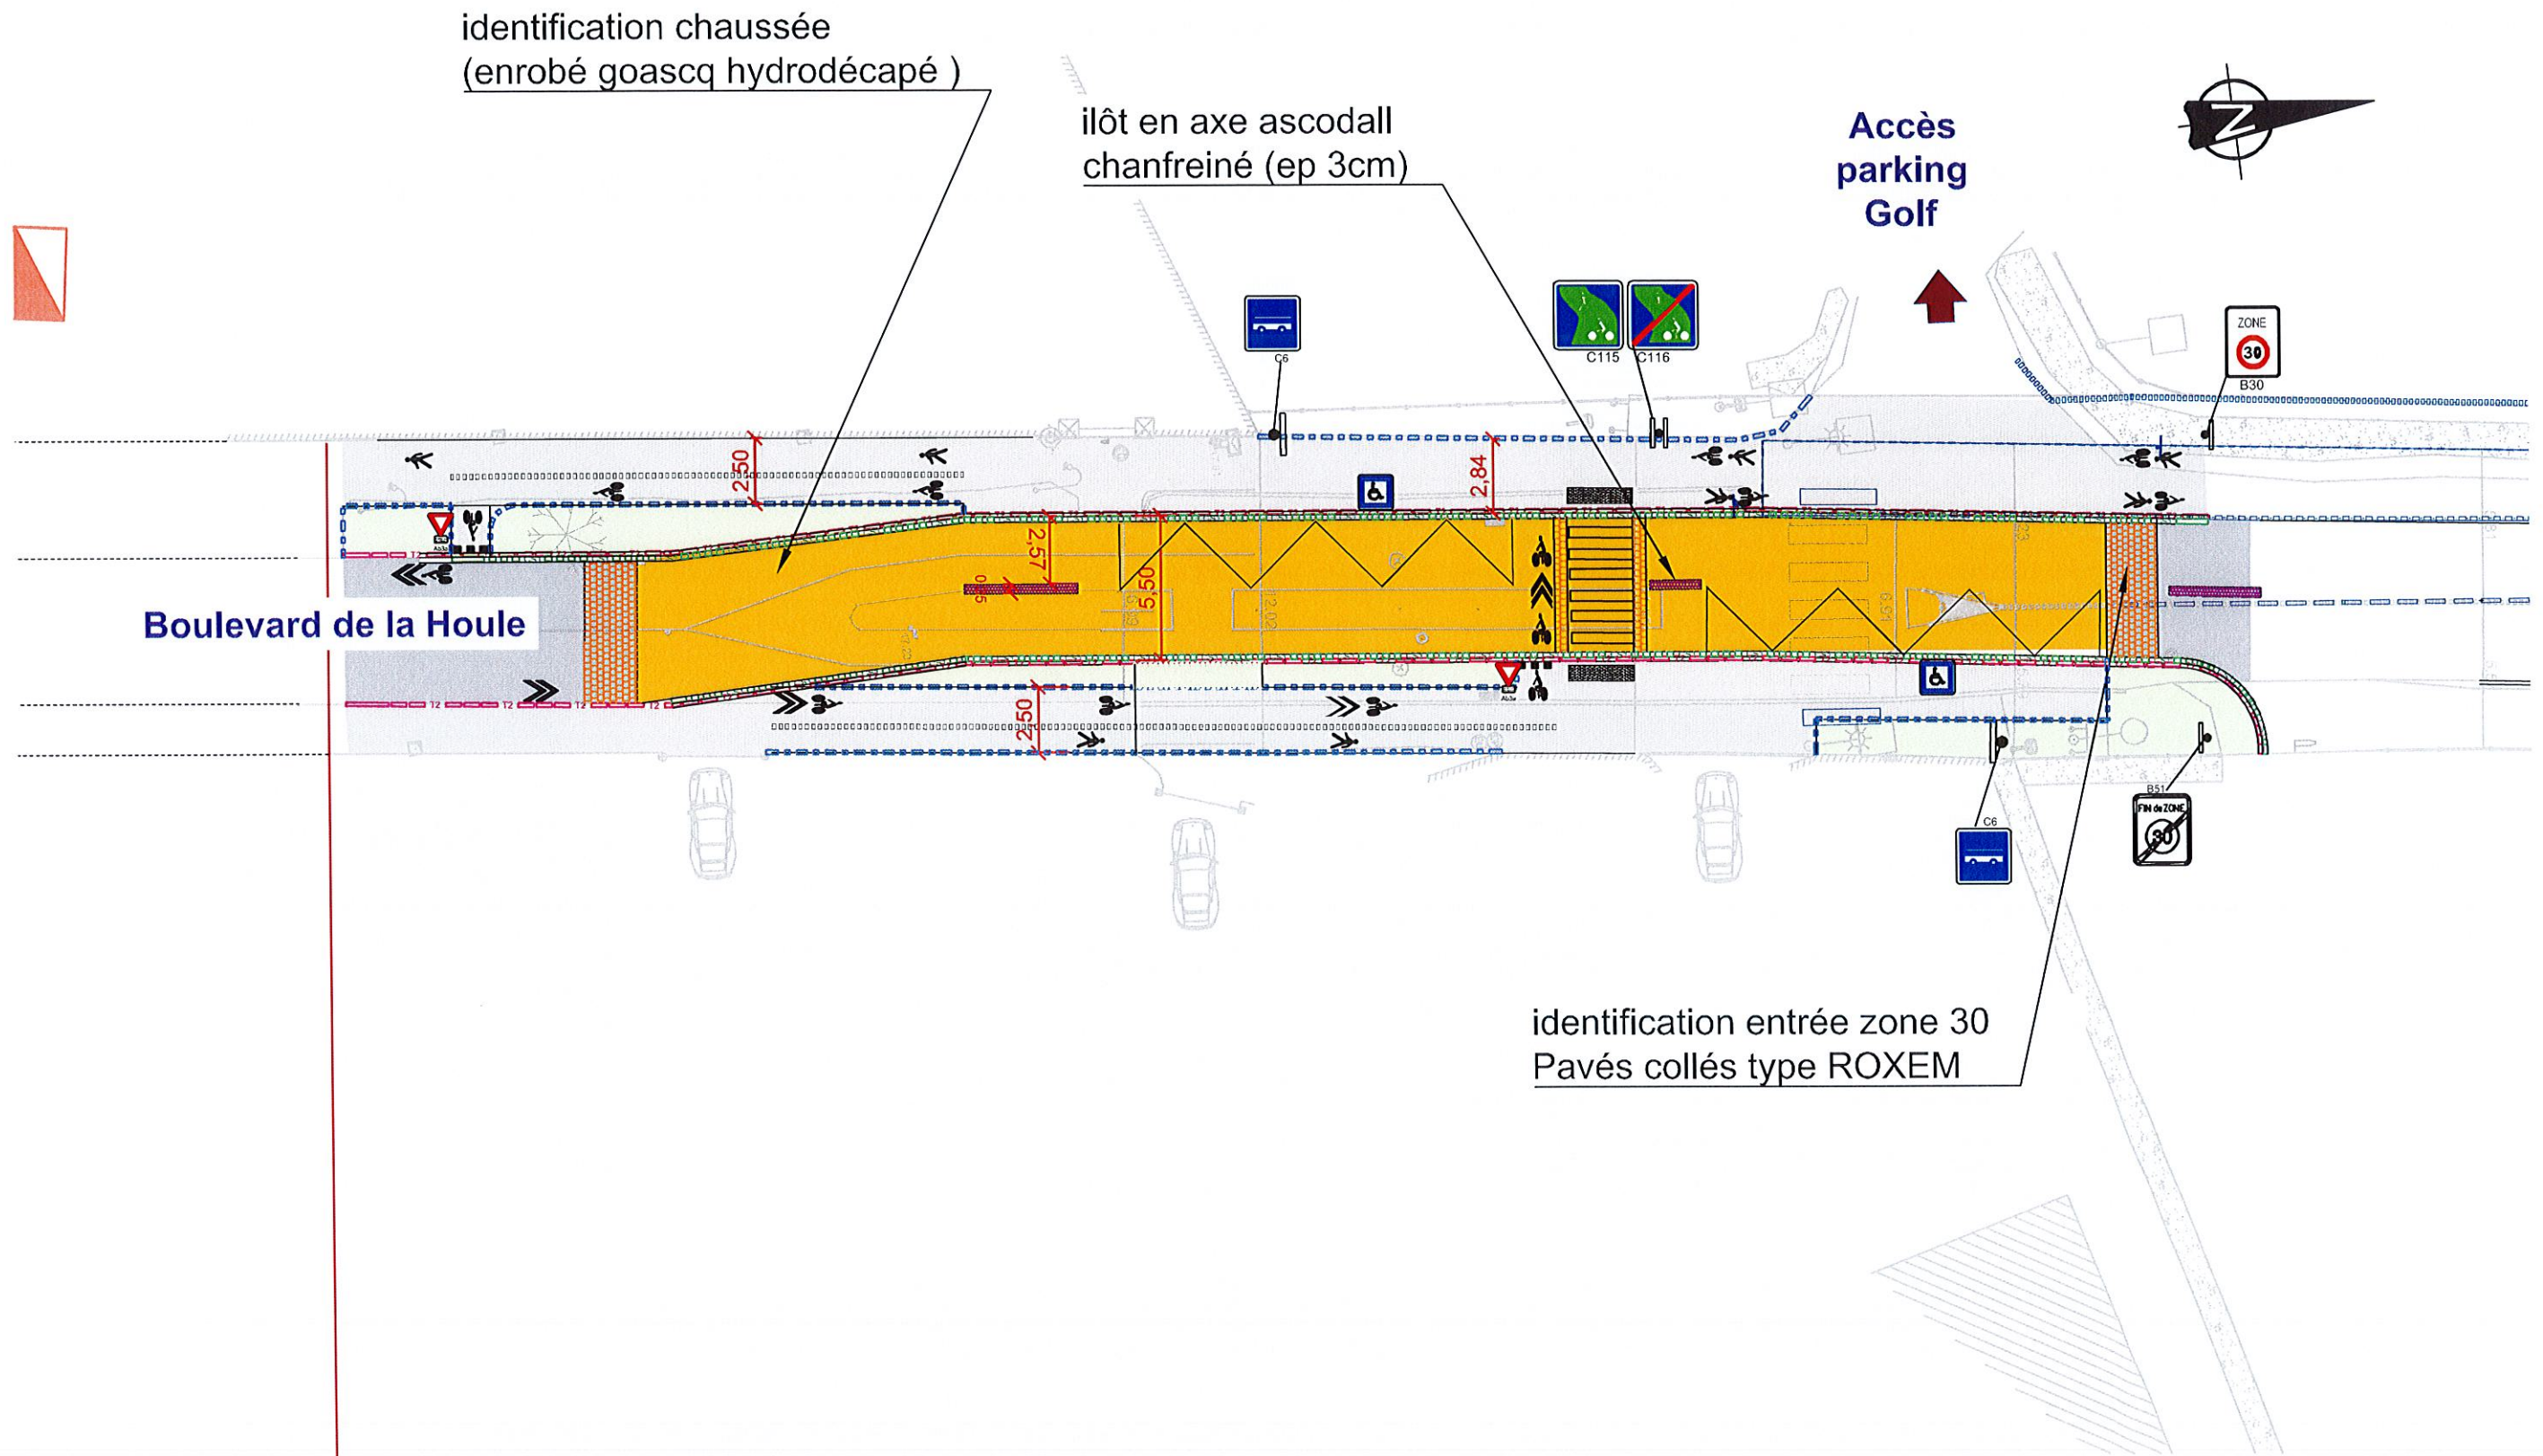

Maître d'Ouvrage 	Maître d'Oeuvre 	COMMUNE DE SAINT-BRIAC-SUR-MER									
		AMENAGEMENT D'UNE VOIE VERTE BOULEVARD DE LA HOULE VUE EN PLAN					1	24/01/2022	PHASE PRO-DCE	PLE	PLE
Emetteur : PLCE	PHASE : PRO	PLAN N° : -	Folio : 6/6	ECHELLE : 1/250e	INDICE	DATE	NATURE DE LA MODIFICATION	ETABLI	CONTROLE	APPROUVE	